



bovenaanzicht

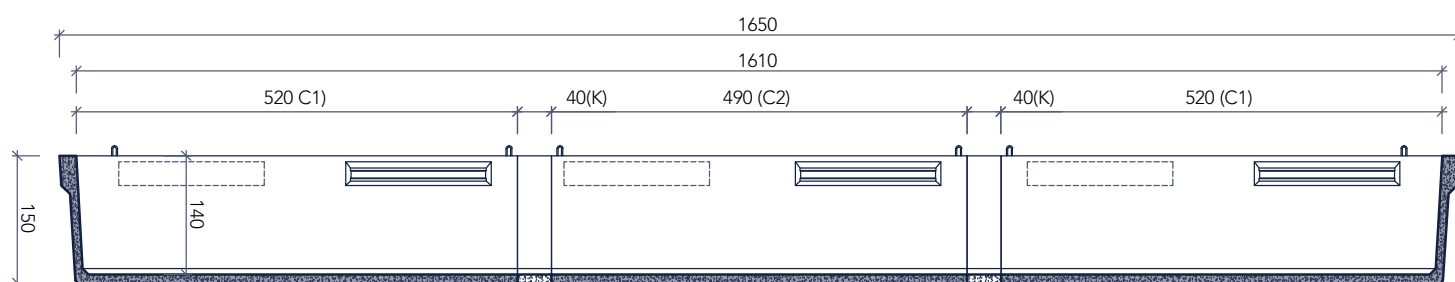

langse doorsnede

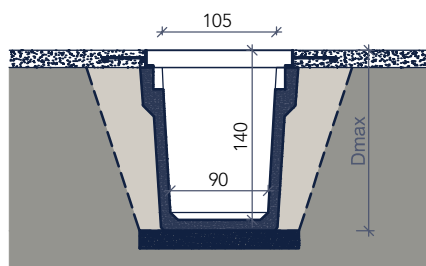

dwarse doorsnede

standaard: funderingsplaat in aardvochtig beton
variante: gewapende funderingsplaat

Toepassingen:

Smeerkelder particulier
Smeerkelders industrieel
Slibvangput t.b.v. wasplaats
Slibvangput t.b.v. OBAS.
Kelderkast onder trap
Technische ruimte

Toebehoren in optie:

SBR Connectors in wand
Dekplaat afneembaar of vast met ingestorte putafdekking
Gietijzeren putafdekkingen
Stekkenbakken in bovenrand
HSR cement milieuklasse XA3

kenmerken	smeerkelder type SMP C-15
samenstelling	3 x SMP C + 2 x koppeling (K)
inhoud	1.499 l / m ¹
gewicht	5.701 kg / SMP C
hijsslussen	4 / SMP C
afmetingen uitwendig	1650 x 145 x 150 cm
afmetingen inwendig	1610 x 105 x 140 cm
plaatsingsdiepte Dmax	2.00 m
verkeersbelastingsklasse	D400 (NBN EN 124)
milieuklasse	XC4, XF1+XA2 (NBN EN 206-1)
druksterkteklasse	staalvezel versterkt beton C45/55